

ΕΦΗΜΕΡΙΣ ΤΗΣ ΚΥΒΕΡΝΗΣΕΩΣ
ΤΗΣ ΕΛΛΗΝΙΚΗΣ ΔΗΜΟΚΡΑΤΙΑΣ

ΑΘΗΝΑ 25 ΦΕΒΡΟΥΑΡΙΟΥ 1992	ΤΕΥΧΟΣ ΤΕΤΑΡΤΟ	ΑΡΙΘΜΟΣ ΦΥΛΛΟΥ 169

ΠΕΡΙΕΧΟΜΕΝΑ

ΑΝΑΔΑΣΩΣΕΙΣ

ΑΠΟΦΑΣΕΙΣ

Αριθ. 9133 (1)

Κήρυξη αναδασωτέας εκτάσεως α) 4,577, β) 2,091 στρεμμάτων, στη θέση «Ζορμπά Γούρνες» Περιφέρειας Κονότητας Εξοχής, του Νομού Πιερίας.

Ο ΝΟΜΑΡΧΗΣ ΠΙΕΡΙΑΣ

Έχοντας υπόψη:

1. Τις διατάξεις του Ν. 3200/55 περί διοικητικής αποκέντρωσης όπως τροποποιήθηκε και συμπληρώθηκε μεταγενέστερα με το Ν.Δ. 532/70.
2. Το άρθρο 117 παρ. 3 του Συντάγματος.
3. Τις διατάξεις του Ν. 998/79 «περί προστασίας των Δασών κ.λπ.» και ειδικότερα:
   α) του άρθρου 41 παρ. 1
   β) του άρθρου 38 παρ. 1.
4. Τις διαταγές του Υπουργείου Γεωργίας:
   α) 160417/1180/8.7.1980
   β) 182447/3049/24.9.1980.
5. Την ΔΥ/16.12.1991 πρόταση του Δασονομείου Κατερίνης περί κηρύξεως αναδασωτέας, της αναφερομένης στο θέμα εκτάσεως, αποφασίζουμε:

Κηρύσσουμε αναδασωτέα, με σκοπό την διατήρηση του χαρακτήρα της δασικής εκτάσεως, που εχχερσώθηκε παράνομα τις συνιδιόκτητες δασικές εκτάσεις εμβαδού α) 4,577 στρεμμάτων, β) 2,091 στρεμμάτων που βρίσκονται στη θέση «Ζορμπά Γούρνες» περιφέρειας Κοινότητας Εξοχής.

Προσδιορίζεται από τα στοιχεία α) Α.Β.Γ.Δ.Ε.Ζ.Α, β) Α.Β.Γ.Δ.Α και έχουν όρια:

Αον= 4,577 στρέμματα

Ανατολικά: Συνιδιόκτητο δάσος Εξοχής - Τόξου.

Δυτικά: Συνιδιόκτητο δάσος Εξοχής - Τόξου - αγρός Νατσιόπουλου Κων/νου.

Βόρεια: Συνιδιόκτητο δάσος Εξοχής - Τόξου.

Νότια: Δάσος Δωρίδα έντεκα (11) μέτρα πλάτος και όπισθεν αυτής αγρός Φυρινίδη Λάζαρου.

Βον= 2,091 στρέμματα

Ανατολικά: Συνιδιόκτητο δάσος Εξοχής - Τόξου.

Δυτικά: Συνιδιόκτητο δάσος Εξοχής - Τόξου.

Βόρεια: Έκταση που καλλιεργείται από τον Φυρινίδη Λάζαρο.

Νότια: Έκταση που καλλιεργείται από τον Φυρινίδη Λάζαρο.

Η αποκατάσταση της βλαστήσεως θα γίνει με φυσική αναγέννηση.

Οπως φαίνεται στο συνημμένο διάγραμμα που αποτελεί αναπόσπαστο μέρος της απόφασης αυτής.

Η απόφαση αυτή να δημοσιευθεί στην Εφημερίδα της Κυβερνήσεως.

Κατερίνη, 16 Δεκεμβρίου 1991

Ο Νομάρχης
ΜΙΛΤΙΑΔΗΣ ΚΑΝΩΤΑΣ

Σχεδιάγραμμα

Παρανόμου εκχερσωθείσης συνιδιόκτητης δασικής έκτασης στη θέση «Ζορμπά Γούρνες» του Συνιδ. Δάσους Εξοχής - Τύλου από τον Φυρινίδη Χαράλαμπο του Γεωργίου κάτοικο Εξοχής

Δ
έκταση (αγρός) που καλλιεργείται από τον Φυρινίδη Λάζαρο
Δάσος
20μ.
78μ.
Α
Γ
έκταση (αγρός) που καλλιεργείται από τον Φυρινίδη Λάζαρο
71μ.
37μ.
Δάσος
Β

ΥΠΟΜΝΗΜΑ

Κλίμακα 1:1000
Εκχερσωθείσα έκταση ΑΒΓΔΑ = 2,031 στρέμματα
Έδαφος Ν.Δ. - Κλίση 3-15%
$AB = \frac{2328}{37μ.} - ΒΓ = \frac{3358}{71μ.} - ΓΔ = \frac{108}{20μ.} - ΔΑ = \frac{1938}{78μ.}$
Δασική θέση «Ζορμπά Γούρνες» 24-11-1991
Ο Τεχνικός Δασοπονίας
Ευάγγελος Βρονδιγιάννης

ΘΕΩΡΗΘΗΚΕ 15-12-1991 ΒΑΣΙΛΕΙΟΣ ΛΙΑΠΗΣ ΔΑΣΟΛΟΓΟΣ Α' ΒΑΘΜΟΥ

ΘΕΩΡΗΘΗΚΕ Κατερίνη 16-12-1991 Η ΝΟΜΑΡΧΙΣ ΠΙΕΡΙΑΣ ΜΙΛΤΙΑΔΗΣ ΚΑΝΣΤΑΣ

ΑΚΡΙΒΕΣ ΦΩΤΟΑΝΤΙΓΡΑΦΟ Κατερίνη Λ. ΣΤΑΥΡΟΓΙΑΝΝΗ

Ακριβές σχεδιάγραμμα συνο- ... από ... Δασών Πιερίας ... 1991 ΒΑΣΙΛΕΙΟΣ ΛΙΑΠΗΣ ΔΑΣΟΛΟΓΟΣ Α' ΒΑΘΜΟΥ

Σχεδιάγραμμα

Παρανόμου εκχερσωθείσης συνιδιόκτητης δασικής έκτασης στη θέση «Ζορμπά Γούρνες» του Συνιδ. Δάσους Εξοχής - Τύλου από τον Φυρινίδη Χαράλαμπο του Γεωργίου κάτοικο Εξοχής

Αγρός Νατσιόπουλου
ρεματιά
49μ.
Ε
45μ.
Δάσος
αγροτική οδός
Δάσος
Ζ
43μ.
Δ
24μ.
Γ
Α
80μ.
44μ.
Δασοχωριά
Β
Δάσος
έκταση (αγρός) που καλλιεργείται από τον Φυρινίδη Λάζαρο

ΥΠΟΜΝΗΜΑ

Κλίμακα 1:1000
Εκχερσωθείσα έκταση ΑΒΓΔΕΖΑ = 4,577 στρέμματα
Έδαφος Ν.Δ. - Κλίση 1-10%
$AB = \frac{1158}{80μ.} - ΒΓ = \frac{508}{44μ.} - ΓΔ = \frac{3428}{24μ.} - ΔΕ = \frac{3558}{45μ.} - ΕΖ = \frac{2558}{49μ.} - ΖΑ = \frac{2438}{38μ.}$
Δασική θέση «Ζορμπά Γούρνες» 24-11-1991
Ο Τεχνικός Δασοπονίας
Ευάγγελος Βρονδιγιάννης

ΑΚΡΙΒΕΣ ΦΩΤΟΑΝΤΙΓΡΑΦΟ Κατερίνη Από την Διεκπεραίωση Λ. ΣΤΑΥΡΟΓΙΑΝΝΗ

ΘΕΩΡΗΘΗΚΕ Κατερίνη 15-12-1991 ΒΑΣΙΛΕΙΟΣ ΛΙΑΠΗΣ ΔΑΣΟΛΟΓΟΣ Α' ΒΑΘΜΟΥ

Ακριβές σχεδιάγραμμα συνο- ... 31/91 από ... Δασών Πιερίας ... 1991 ΒΑΣΙΛΕΙΟΣ ΛΙΑΠΗΣ ΔΑΣΟΛΟΓΟΣ Α' ΒΑΘΜΟΥ

ΘΕΩΡΗΘΗΚΕ Κατερίνη 16-12-1991 Η ΝΟΜΑΡΧΙΣ ΠΙΕΡΙΑΣ ΜΙΛΤΙΑΔΗΣ ΚΑΝΣΤΑΣ

ΑΠΑΛΛΟΤΡΙΩΣΕΙΣ

ΑΠΟΦΑΣΕΙΣ

Αριθ. 322 (2)

Καθορισμός των ορίων του αιγιαλού και δημιουργία ζώνης παραλίας στη θέση «Αμμουδέλι» Δήμου Πλωμαρίου, Νήσου Λέσβου, Νομού Λέσβου.

Ο ΝΟΜΑΡΧΗΣ ΛΕΣΒΟΥ

Έχοντας υπόψη:

1. Τις διατάξεις των άρθρων 1 μέχρι και 7 του Α.Ν. 2344/1940 «περί αιγιαλού και παραλίας», όπως τροποποιήθηκαν και συμπληρώθηκαν με τις διατάξεις: α) Του άρθρου 13 του Ν. 1078/1980 και β) του άρθρου 23 του Ν. 1337/1983.

2. Τις διατάξεις της παρ. 9 του άρθρου 1 του Κεφαλαίου Β' της 0.208/181/26.4.1982 (ΦΕΚ 214/26.4.1982 τ.Β') κοινής απόφασης των Υπουργών Προεδρίας Κυβερνήσεως και Οικονομικών «Αναμόρφωση Συλλογικών Οργάνων Γνωμοδοτικής και Αποφασιστικής Αρμοδιότητας του Υπουργείου Οικονομικών».

3. Την από 31.7.1991 έκθεση της επιτροπής καθορισμού των ορίων του αιγιαλού και παραλίας και θέσεων αμμοληψίας», που καθόρισε τα όρια του αιγιαλού και της παραλίας στην περιοχή «Αμμουδέλι» Δήμου Πλωμαρίου, Νήσου Λέσβου, Νομού Λέσβου και το από Νοέμβριο 1990 τοπογραφικό διάγραμμα με κλίμακα 1:500 του Τεχνικού Γραφείου ΤΡΙΤΩΝ – ΣΥΜΒΟΥΛΟΙ ΜΗΧ/ΚΟΙ που θεωρήθηκε στις 29.1.1991 από τη Δ/νση Τεχνικών Υπηρεσιών της Νομαρχίας Λέσβου και συνοδεύει την έκθεση της προαναφερόμενης Επιτροπής.

4. Τη σύμφωνη γνώμη του Γενικού Επιτελείου Ναυτικού, που διατυπώθηκε στο Φ. 544.5/494/91 Σ.1388/15.11.1991 έγγραφό του.

5. Τις διατάξεις του άρθρου 1 της παρ. 1 του Ν. 3200/1955 (ΦΕΚ 97/Α'/1955) «περί διοικητικής αποκεντρώσεως» σε συνδυασμό με τις διατάξεις του από 28.6.1955 Β.Δ. «περί εξαιρέσεως από της κατά το άρθρον 1 παρ. 1 του Ν. 3200/1955 αρμοδιότητος των Νομαρχών, αντικειμένων τινων αρμοδιότητος του Υπουργού Οικονομικών», του Β.Δ. 704/1970 και του άρθρου 1 παρ. 5 του Π.Δ. 71/1984, για μεταβίβαση αρμοδιοτήτων του Υπουργού Οικονομικών στους Νομάρχες και στις περιφερειακές αρχές διανομαρχιακού επιπέδου, αποφασίζουμε:

1. Επικυρώνουμε την από 31.7.1991 έκθεση της Επιτροπής καθορισμού των ορίων του αιγιαλού και παραλίας και θέσεων αμμοληψίας, καθώς και το από Νοέμβριο 1990 τοπογραφικό διάγραμμα, που τη συνοδεύει, το οποίο συντάχθηκε από το Τεχνικό Γραφείο ΤΡΙΤΩΝ – ΣΥΜΒΟΥΛΟΙ ΜΗΧΑΝΙΚΟΙ με κλίμακα 1:500 και θεωρήθηκε στις 29.1.1991 από την Δ/νση Τεχνικών Υπηρεσιών Ν. Λέσβου επί του οποίου η πιο πάνω Επιτροπή, καθόρισε τα όρια του αιγιαλού, με συνεχή κόκκινη γραμμή στην θέση «Αμμουδέλι» Δήμου Πλωμαρίου, Νήσου Λέσβου, Νομού Λέσβου και τα όρια της παραλίας με συνεχή κίτρινη πολυγωνική γραμμή στην ίδια ως άνω θέση.

Η απόφαση αυτή, με την έκθεση της επιτροπής και το διάγραμμα, να δημοσιευθούν στην Εφημερίδα της Κυβερνήσεως.

Μυτιλήνη, 27 Ιανουαρίου 1992

Ο Νομάρχης
ΓΕΩΡΓΙΟΣ ΦΩΤΕΙΝΟΠΟΥΛΟΣ

ΕΚΘΕΣΗ

Επιτροπής καθορισμού ορίων αιγιαλού και παραλίας και θέσεων αμμοληψίας, δια τον καθορισμό το πρώτον, των ορίων του αιγιαλού και της παραλίας, στην περιοχή «Αμμουδέλι» Δήμου Πλωμαρίου, Νήσου Λέσβου, Νομού Λέσβου.

Στην Μυτιλήνη, την 31.7.1991, οι υπογεγραμμένοι:

1. Σπυρίδων Καρδακάρης, προϊστάμενος της Κτηματικής Υπηρεσίας Λέσβου, ως Πρόεδρος.

2. Μιχαήλ Σιγάλας, Προϊστάμενος Δ.Τ.Υ.Ν. Λέσβου, ως Μέλος και

3. Δημήτριος Θεοχαρίδης, Λιμενάρχης Μυτιλήνης, ως Μέλος, αποτελούντες την Επιτροπή καθορισμού ορίων αιγιαλού, παραλίας και θέσεων αμμοληψίας, δυνάμει των άρθρων 74 και 75 του Π.Δ. 636/77, σε συνδυασμό με την κ.υ.α. 0.208/181/26.4.82 (ΦΕΚ 214/26.4.82 τ. Β') των Υπουργών Προεδρίας της Κυβερνήσεως και Οικονομικών και της 4207/13.12.1990 Απόφασης Νομάρχη Λέσβου, συγκληθείσα με την 556/25.2.1991 πρόσκληση του Προέδρου της, μεταβήκαμε επί τόπου στην προαναφερόμενη περιοχή, την 27.2.1991.

Λαβόντες υπόψη:

α) Το αριθ. 52/292066/17.12.90 έγγραφο του Ο.Τ.Ε. ΑΕ/ΔΝΣΗ ΔΙΚΤΥΩΝ/ΥΠΟΔΝΣΗ ΜΕΛΕΤΩΝ ΔΙΚΤΥΩΝ/ΤΟΜ.ΜΕΛ.ΧΩΜ.ΕΡΓΩΝ ΔΙΚΤΥΩΝ με το οποίο ζητάται ο καθορισμός των ορίων αιγιαλού και παραλίας στην ανωτέρω περιοχή, για πρώτη φορά.

β) Το υπό του Τεχν. Γραφείου ΤΡΙΤΩΝ – ΣΥΜΒΟΥΛΟΙ ΜΗΧ/ΚΟΙ, συνταχθέν τον μήνα Νοέμβριο 1990, με κλίμακα 1:500 τοπογραφικό και υψομετρικό διάγραμμα, ηλεγμένο για την ακρίβεια της αποτύπωσης από τον Παν. Μαγγούση, ΤΕ5, της Δ.Τ.Υ.Ν. Λέσβου την 29.1.1991 και θεωρημένο από τον Μιχάλη Σιγάλα, Πολ. Μηχ/κό, Προϊστάμενο της ιδίας Υπηρεσίας, την 29.1.1991.

γ) Τις διατάξεις του Α.Ν. 2344/40, όπως αυτός τροποποιήθηκε και συμπληρώθηκε και τις διατάξεις του Ν. 1337/83 και τις σχετικές προς τούτο Δ.3474/970 ΠΟΛ 105/29.7.83 και Ν. 505/253 ΠΟΛ 69/30.3.84 διαταγές του Υπ. Οικονομικών.

δ) Ότι η προς καθορισμόν περιοχή, βρίσκεται εντός του οικισμού Δήμου Πλωμαρίου.

ε) Την από 14.3.1991 Έκθεση της Επιτροπής καθορισμού αιγιαλού και παραλίας.

στ) Το Φ.544.5/304/91/Σ.795/3.7.1991 έγγραφο του ΓΕΝ/Α2/IVβ με το οποίο υποδεικνύονται ορισμένες διορθώσεις, οι οποίες και έγιναν.

ζ) Την εκ της επιτοπίου μεταβάσεως στην περιοχή, σχηματισθείσα αντίληψη για το πλάτος της βρεχομένης ζώνης της ξηράς και των λοιπών συναφών στοιχείων, ήτοι:

Ι. Ότι η ακτή είναι σ' όλο το μήκος της, αμμώδης και βραχώδης, με μεγάλη υψομετρική διαφορά.

ΙΙ. Ότι οι άνεμοι είναι συνήθως νότιοι – νοτιοδυτικοί, η ένταση των οποίων δύναται να φθάσει τα 7-8 μποφώρ και το ύψος των κυμμάτων τα 4-5 μέτρα, αποφασίζει:

Καθορίζει επί του ως άνω τοπογραφικού διαγράμματος:

Α. Με συνεχή κόκκινη πολυγωνική γραμμή, την οριογραμμή του αιγιαλού, υπό στοιχεία 1, 2, 3, ..., 17, της οποίας οι κορυφές εξασφαλίζονται με σταθερά σημεία.

Β. Με διακεκομένη κίτρινη πολυγωνική γραμμή, την οριογραμμή της παραλίας, υπό στοιχεία 1', 2', 3', ..., 17', της οποίας οι κορυφές εξασφαλίζονται ομοίως με σταθερά σημεία και έχει απόσταση 10 μέτρων τουλάχιστον από την οριογραμμή αιγιαλού, επειδή στα σημεία αυτά δεν εξυπηρετούνται οι σκοποί που αναφέρονται στο άρθρο 7 του Α.Ν. 2344/40.

Γ. Η εξάρτηση έγινε από το κρατικό τριγωνομετρικό δίκτυο.

Δ. Σημειούται ότι υπάρχουν κτίσματα επί της ζώνης της παραλίας, τα οποία δεν εξαιρούνται.

Ε. Δεν βρέθηκαν στοιχεία για την ύπαρξη παλαιού αιγιαλού.

Η Επιτροπή
Ο Πρόεδρος
ΣΠΥΡΟΣ Θ. ΚΑΡΔΑΚΑΡΗΣ

Τα Μέλη
ΜΙΧΑΗΛ Ι. ΣΙΓΑΛΑΣ ΔΗΜΗΤΡΙΟΣ ΘΕΟΧΑΡΙΔΗΣ

ΤΟΠΟΓΡΑΦΙΚΟ ΔΙΑΓΡΑΜΜΑ


ΚΑΘΟΡΙΣΜΟΥ ΟΡΙΩΝ	ΑΙΓΙΑΛΟΥ ΠΑΡΑΛΙΑΣ
ΠΕΡΙΟΧΗ:	ΠΛΩΜΑΡΙ
ΔΗΜΟΣ:	ΠΛΩΜΑΡΙ
ΕΠΑΡΧΙΑ	ΠΛΩΜΑΡΙΟΥ
ΑΡΜΟΔΙΑ ΟΙΚ. ΕΦΟΡΙΑ:	ΜΥΤΙΛΗΝΗΣ
ΝΟΜΑΡΧΙΑ:	ΛΕΣΒΟΥ
ΕΝΔΙΑΦΕΡΟΜΕΝΟΣ:	ΟΤΕ
ΚΛΙΜΑΚΑ:	1:500
ΥΨΟΜΕΤΡΙΚΗ ΑΦΕΤΗΡΙΑ:	ΜΕΣΗ ΣΤΑΘΜΗ ΤΗΣ ΘΑΛΑΣΣΑΣ
ΜΕΘΟΔΟΣ ΑΠΟΤΥΠΩΣΕΩΣ	ΤΟΠΟΣ ΤΑΘΕΡΑ
ΤΡΙΓΩΝΟΜ. ΕΞΑΡΤΗΣΗ	Φx 150000 ΠΛΩΜΑΡΙΟΥ
ΑΡΧΗ ΣΥΝΤΕΤ ΦΟ	39 15, Λ 52 45

ΣΥΝΤ ΤΡΙΓΩΜ ΕΞΑΡΤΗΣΕΩΣ

ΓΥΣ=6	Χ=-7684.155	Ψ=-29302323	Η=239.49
ΓΥΣ=	Χ=	Ψ=	Η=

1.	ΑΤΕΛΛΟΦΡΟΓΚΑ	Χ=8722.904	Ψ=-30796 918
2.	"	Χ=8697.420	Ψ=-30724.300
3.	"	Χ=-8684 515	Ψ=-30683.230
4		Χ=-8735 882	Ψ=-30643 179
5.		Χ=-8777.856	Ψ=-30597.064
6	"	Χ=-8858 017	Ψ=-30526 51'
7	"	Χ=-8981 039	Ψ=-30467.487
8.	"	Χ=-8913 200	Ψ=-30455.815
9	"	Χ=-8929 913	Ψ=-30434.448
10.	"	Χ=8975 439	Ψ=-30444.938
11.	"	Χ=-9011 355	Ψ=-30418.283
12.	"	Χ=-9046 833	Ψ=-30410.047
13.	ΜΕΣΤΟ Μ.	Χ=-9134.178	Ψ=-30396.259
14.	"	Χ=-9210 445	Ψ=-30372 036
15.	"	Χ=-9253 27	Ψ=-30398 230

ΑΠΟΣΠΑΣΜΑ ΑΠΟ 1:50000

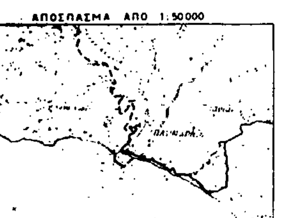

ΠΑΡΑΤΗΡΗΣΕΙΣ:

ΕΘΕΩΡΗΘΗ ΓΙΑ ΤΟΝ ΟΤΕ

1. Ο Επιβλέπων Μηχανικός	Γ. Γιαννάτος ΤΟΜ/Τ-ΔΜ
2. Προϊστάμενος Τομέα Μελ. Χωμ/κών Εργων Δικτύων	Κ. Καραναστάσης ΤΟΜ/Τ-ΔΜ
3. Προϊστάμενος Υποδ/νσης Μελετών Δικτύων	Δ. Τοπάπελης ΥΠΟΔ/Τ-ΦΛ
4. Διεύθυνση Δικτύων	Β. Κούτσος Δ/ΝΤΗΣ/Τ

SUBMARINE OPTICAL CABLE NETWORK IN THE AEGEAN SEA

ΤΡΙΤΩΝ ΣΥΜΒΟΥΛΟΙ ΜΗΧΑΝΙΚΟΙ

ΕΡΓΟΔΟΤΗΣ: ΟΤΕ ΟΡΓΑΝΙΣΜΟΣ ΤΗΛΕΠΙΚΟΙΝΩΝΙΩΝ ΕΛΛΑΔΟΣ

ΕΡΓΟ: Προσαιγιάλωση και προστασία υποβρύχιου τηλεφωνικού καλωδίου σε πέντε παράλιες περιοχές του Αιγαίου Πελάγους.

ΣΤΑΔΙΟ: ΤΟΠΟΓΡΑΦΙΚΗ - ΒΥΘΟΜΕΤΡΙΚΗ ΑΠΟΤΥΠΩΣΗ

ΤΙΤΛΟΣ ΣΧΕΔΙΟΥ: ΚΑΘΟΡΙΣΜΟΣ ΑΙΓΙΑΛΟΥ & ΠΑΡΑΛΙΑΣ
ΘΕΣΗ: ΠΛΩΜΑΡΙ Ν. ΛΕΣΒΟΥ

ΑΡ. ΕΡΓΟΥ: 217 — ΗΜΕΡΟΜΗΝΙΑ: Νοέμβριος 1990 — ΚΛΙΜΑΚΑ: 1/500 — ΑΡ. ΣΧΕΔΙΟΥ: Α1

ΥΠΟΜΝΗΜΑ ΕΠΙΤΡΟΠΗΣ

1. Το πιο πάνω Τοπογραφικό διάγραμμα συνοδεύει την από [illegible] Έκθεση της Επιτροπής.
2. —— (1-2-3-4-....-16-17) οριογραμμή Αιγιαλού
3. (1'-2'-3'-4'-....-16'-17') οριογραμμή Παραλίας
4. Οι κορυφές των οριογραμμών εξασφαλίζονται από το Κρατικό Τριγωνομετρικό δίκτυο
5. Τίθεται ζώνη παραλίας πλάτους 10μ. στα στοιχεία 1'-2'-...-16'-17' γιατί δεν εξυπηρετούνται οι σκοποί του άρθρου 7 §1 του ΑΝ 2344/40
6. Ο Καθορισμός του αιγιαλού και της παραλίας γίνεται για πρώτη φορά
7. Υπάρχουν κτίσματα μέσα στην ζώνη της παραλίας τα οποία δεν εξαιρούνται.
8. Δεν υπάρχουν ενδείξεις για παλιό αιγιαλό.

Μυτιλήνη [illegible]

Ο ΠΡΟΕΔΡΟΣ
ΣΠΥΡΟΣ Θ. ΚΑΡΔΑΚΑΡΗΣ

ΤΑ ΜΕΛΗ
1. [illegible]
2. ΔΗΜΗΤΡΙΟΣ ΘΕΟΧΑΡΙΔΗΣ ΠΛΩΤΑΡΧΟΣ Λ.Σ.

Ηλέγχθη για την ακρίβεια της αποτύπωσης
Μυτιλήνη 3.9.1995
Π. ΜΑΓΓΟΥΖΗΣ
ΤΕΣ

ΠΡΟΣΗΝΕΜΟΣ ΜΩΛΟΣ ΛΙΜΕΝΑ ΠΛΩΜΑΡΙΟΥ
ΔΡΟΜΟΣ ΥΠΟ ΚΑΤΑΣΚΕΥΗ
ΜΠΑΖΑ ΑΠΟ ΠΕΤΡΕΣ

ΠΟΛΕΟΔΟΜΙΑ

ΑΠΟΦΑΣΕΙΣ

Αριθ. 11145 (3)

Τροποποίηση ρυμοτομικού σχεδίου στο εγκεκριμένο σχέδιο της ενότητας Σ. Σταθμού που αφορά την μετατόπιση τμήματος της Περιφερειακής Οδού Ν. Πιερίας.

Ο ΝΟΜΑΡΧΗΣ ΠΙΕΡΙΑΣ

Έχοντας υπόψη:

1. Τις διατάξεις του από 17.7.1923 Ν.Δ/τος (ΦΕΚ 228 Α) «περί σχεδίων πόλεων και κωμών του Κράτους» όπως τροποποιήθηκε και συμπληρώθηκε μεταγενέστερα.

2. Τις διατάξεις του Ν. 3200/1955 «περί διοικητικής αποκεντρώσεως», όπως τροποποιήθηκαν και συμπληρώθηκαν.

3. Τις διατάξεις του Α.Ν. 314/68, όπως τροποποιήθηκαν και συμπληρώθηκαν με το Ν.Δ. 1018/1971.

4. Τις διατάξεις του υπ' αριθ. 183/86 Ν.Δ/γμα (ΦΕΚ 70/Α').

5. Τις με αριθ. 23/1990 και 16/1991 αποφάσεις του Δημοτικού Συμβουλίου σύμφωνα με τις οποίες η τροποποίηση που αφορά την μετατόπιση περιφερειακού δρόμου σε ένα τμήμα της ενότητας Σιδ. Σταθμού όπως φαίνεται στο συνημμένο διάγραμμα κρίνεται απολύτως αναγκαίο.


6. Το από 4.12.1991 πρακτικό ΣΧΟΠ Ν. Πιερίας σύμφωνα με το οποίο γίνεται δεχτή η άποψη του Δημοτικού, αποφασίζουμε:

Εγκρίνουμε την τροποποίηση του ρυμοτομικού σχεδίου στο εγκεκριμένο σχέδιο της ενότητας του Σ. Σταθμού που αφορά την μετατόπιση τμήματος της περιφερειακής οδού με τροποποίηση της μορφής των ΟΤ 456γ – 458 – 440 – 464β ΚΧ – 463 όπως φαίνεται στο συνημμένο διάγραμμα που συνοδεύει την παρούσα απόφαση.

Η απόφαση αυτή να δημοσιευθεί στην Εφημερίδα της Κυβερνήσεως και το συνημμένο διάγραμμα θα αναρτηθεί μετά τη δημοσίευσή της για 15 ημέρες στο ΤΠ και ΠΕ Ν. Πιερίας.

Κατερίνη, 28 Ιανουαρίου 1992

Ο Νομάρχης
ΜΙΛΤΙΑΔΗΣ ΚΑΝΩΤΑΣ

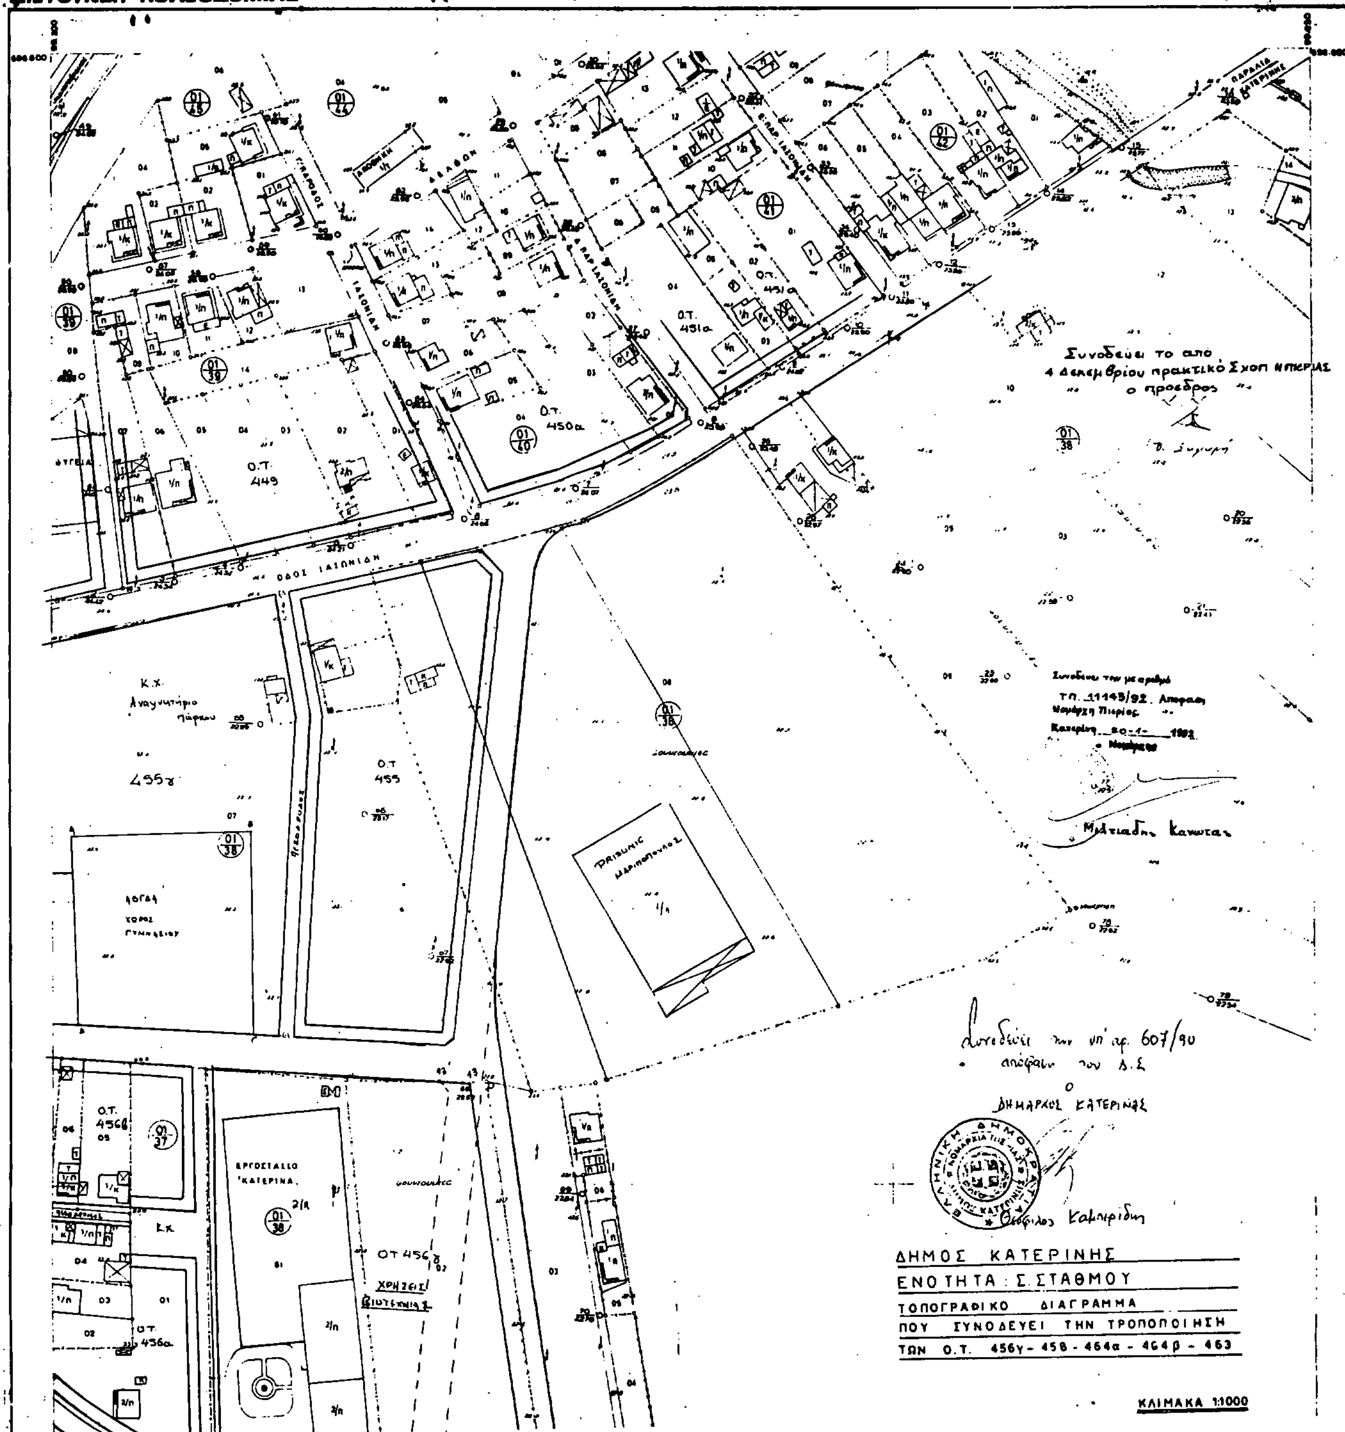
ΝΟΜΑΡΧΙΑ ΠΙΕΡΙΑΣ
ΔΙΕΥΘΥΝΣΗ ΠΟΛΕΟΔΟΜΙΑΣ
ΚΤΗΜΑΤΟΛΟΓΙΚΟ ΔΙΑΓΡΑΜΜΑ
ΚΔ 11.08
1/16.00
Ο.Τ. 449
Ο.Τ. 450α
Ο.Τ. 451α
ΟΔΟΣ ΙΑΣΟΝΙΔΗ
Κ.Χ.
Αναψυκτήριο πάρκου
455γ
Ο.Τ 455
ΑΓΟΡΑ ΧΩΡΟΣ ΓΥΜΝΑΣΙΟΥ
Ο.Τ. 456β
Ο.Τ. 456α
ΕΡΓΟΣΤΑΣΙΟ 'ΚΑΤΕΡΙΝΑ'
ΟΤ 456γ
ΧΡΗΣΕΙΣ ΒΙΟΤΕΧΝΙΑΣ
Συνοδεύει το από
4 Δεκεμβρίου πρακτικό ΣΧΟΠ Ν.ΠΙΕΡΙΑΣ
ο πρόεδρος
Συνοδεύει την με αριθμό
ΤΠ. 11145/92. Απόφαση
Νομάρχη Πιερίας.
Κατερίνη 20-1- 1992
ο Νομάρχης
Μιλτιάδης Κανωτας
Συνοδεύει την υπ' αρ. 607/90
απόφαση του Δ.Σ
Ο
ΔΗΜΑΡΧΟΣ ΚΑΤΕΡΙΝΗΣ
Θεόφιλος Καλπιρίδης
ΔΗΜΟΣ ΚΑΤΕΡΙΝΗΣ
ΕΝΟΤΗΤΑ : Σ.ΣΤΑΘΜΟΥ
ΤΟΠΟΓΡΑΦΙΚΟ ΔΙΑΓΡΑΜΜΑ
ΠΟΥ ΣΥΝΟΔΕΥΕΙ ΤΗΝ ΤΡΟΠΟΠΟΙΗΣΗ
ΤΩΝ Ο.Τ. 456γ - 458 - 464α - 464β - 463
ΚΛΙΜΑΚΑ 1:1000

ΚΑΤΕΡΙΝΗ 30.11.90

ΟΙ ΣΥΝΤΑΞΑΝΤΕΣ

ΠΙΠΕΡΙΔΗΣ ΑΝΕΣΤΗΣ
Πολιτικος μηχ-κος

ΣΕΪΤΑΡΙΔΗΣ ΗΛΙΑΣ
Τοπογραφος μηχ-κος

ΣΕΪΤΑΡΙΔΗΣ Μ. ΗΛΙΑΣ
ΤΟΠΟΓΡΑΦΟΣ ΜΗΧΑΝΙΚΟΣ
Διπλ/χος Πολυτεχνικής Σχολής
Α.Π.Θ Αριθ.Μητρ.Γ.Π.Κ 636
Αγ.Λαύρας 5 Τηλ:21961 Κατερίνη

ΚΑΘΟΡΙΣΜΟΣ ΤΩΝ ΝΕΩΝ Ρ.Γ ΚΑΙ Ο.Γ

Η κορυφη 1 απέχει 5.00 μ. απο την αντιστοιχη κορυφη του Ο.Τ 463 και στην προέκταση της εγκεκριμένης Ρ.Γ του ανωτέρω Ο.Τ επι της οδου Ακριτων.

Η κορυφη 3 βρίσκεται στην προέκταση της Ο.Γ του Ο.Τ 463 επι της οδού Κίμωνος και σε απόσταση 12.00 μ. από την αντίστοιχη κορυφή του εγκεκριμένου σχεδιου.

Επι της προεκτάσεως της Ρ.Γ της οδού Ακριτα στο Ο.Τ 463 ορίζουμε το σημείο 1' έτσι ωστε η απόσταση 1'-1 = 5.00 μ. Η ευθεία 3-1' γινεται νέα Ρ.Γ του Ο.Τ 463 με πλευρά του Ο.Τ την 3-2 και μήκος της πλευράς την 3-2 = 38.00 μ.

Οι Ρ.Γ 4-5, 6-7, 8-9 είναι πανω στην ευθυγραμμία - προέκταση της 2-3 με τις κορυφές να καθορίζονται ως εξής: Η απόσταση 3-4 είναι 19.00 μ Η πλευρά του Ο.Τ 464β (Κ.Χ) δηλ. η 4-5 = 65.00 μ. Η αποσταση 5-6 είναι 6.00 μ. (Το πλάτος του πεζοδρομου αναμεσα στο Ο.Τ 464α και του Κ.Χ είναι 3.00 μ.) Η πλευρά 6-7 του Ο.Τ 464α είναι 50.00 μ. Η απόσταση 7-8 είναι 19.00 μ. Η πλευρά 8-9 του Ο.Τ 458 είναι 110.00 μ. Η κορυφή 8' ορίζεται ως η τομή της παραλλήλου απο το σημείο 8 προς την Ρ.Γ ΑΒ και της Ρ.Γ του Ο.Τ 458 στην οδό που χωρίζει τα Ο.Τ 458-464α. Η πλευρά 8-8' έχει μηκος 9.50 μ. Ομοιως καθορίζεται και η κορυφή 4' με πλευρά 4-4' του Κ.Χ μήκους 8.50 μ. Ο δρόμος όριο της επεκτασης έχει πλάτος 12.00 μ. και είναι παράλληλος με τις ανωτέρω Ρ.Γ από την οδό Ακριτα μέχρι την οδό Ευζώνων.

Επι της Ρ.Γ του Ο.Τ 456γ στην οδο μεταξύ των Ο.Τ 456γ και Ο.Τ 455 παιρνουμε την προέκτασή της έτσι ώστε η απόσταση 13-13' να είναι 10.00 μ. με το σημείο 13 να γίνεται κορυφη του Ο.Τ 456γ.

Παράλληλα προς την περίφραξη η οποία γίνεται περίπου άξονας του δρόμου ορίζεται η πλευρά 13-12 με μήκος 152.00 μ. Από το σημείο - κορυφή 12 φέρνουμε παράλληλη στην 8-9 μέχρι να τμήσει τα όρια και ορίζουμε την κορυφή 11. Η Ρ.Γ 11-11' ορίζεται επί της περιφράξεως ώστε να μένουμε στην υφιστάμενη κατάσταση. Η απέναντι πλευρά του δρόμου είναι παράλληλη και σε απόσταση 12.00 μ. απο την Ρ.Γ 12-13. Ακολούθως η περιμετρική οδός συνεχίζει προς Βορρά μέχρι την οδό Ιασονίδη όπως έχει στο εγκεκριμένο σχέδιο, χωρίς αλλαγή ρυμοτομίας.

Ο
Συντάξας

ΠΑΛΑΙΟΣΕΛΙΤΗΣ Χ. ΓΕΩΡΓΙΟΣ